



DEPARTEMENT  
BAU, VERKEHR UND UMWELT  
Abteilung Tiefbau

GEMEINDE Villigen IO

B70


STRASSE K 442

BEREICH Q408 + 143m bis Q420 + 080m L = 1'435 m

OBJEKT Sanierung Hauptstrasse

PLAN Bauphasenübersicht 1:2000

Vorstudien Vorprojekt Bauprojekt Auflageprojekt Ausführungsprojekt Ausgeführtes Werk

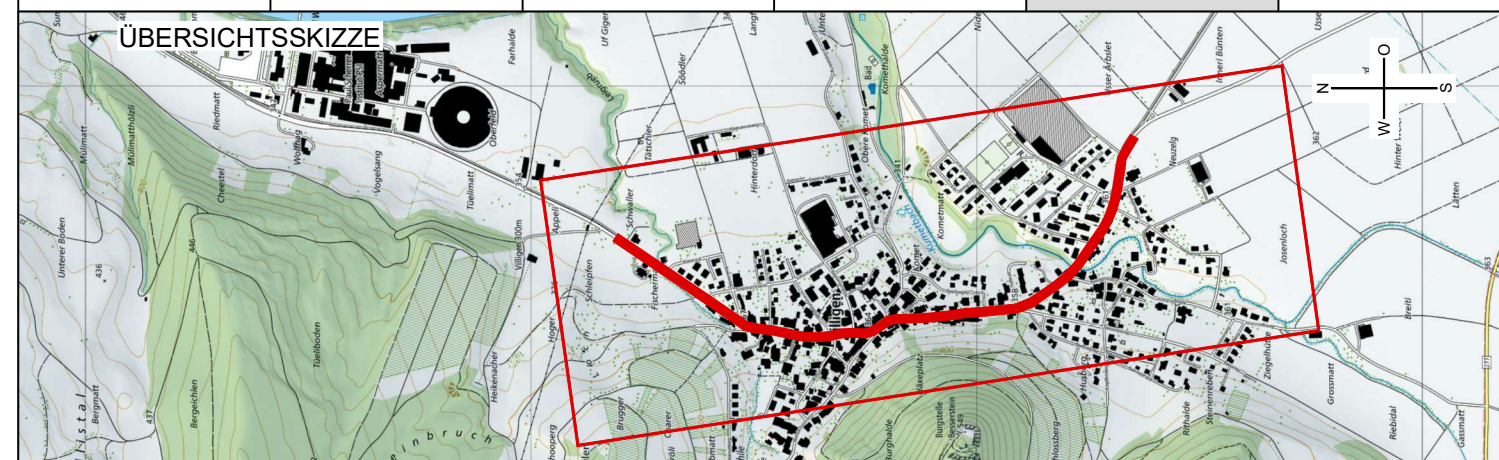

PROJEKTVERFASSER:

**STEINMANN**  
INGENIEURE UND PLANER AG  
Dipl. Ing. ETH/SIA, pat. Ing. Geometer  
Aarauerstrasse 69 5200 Brugg  
brugg@steinmann-ing.ch

PLAN NR. 1311.170Y	FORMAT: 105 x 30 FLÄCHE: 0,315 m <sup>2</sup>
PROJEKT PH	NAME PH
GEZEICHNET KR / PH	DATUM Jan. 2022
GEPRÜFT PH	DATUM Juli 2022
ÄNDERUNGEN	INDEX
---	W
---	X
Bauprogramm / Bauphasen	PH
	10.01.2024
FREIGABE	
REG. NR. 121.442.002	PLAN NR. 170Y

BAUHERR:  
Abteilung Tiefbau PS-Nr.: 640-203334-02-01  
Unterhaltskreis II PL ATB: René Acklin

